
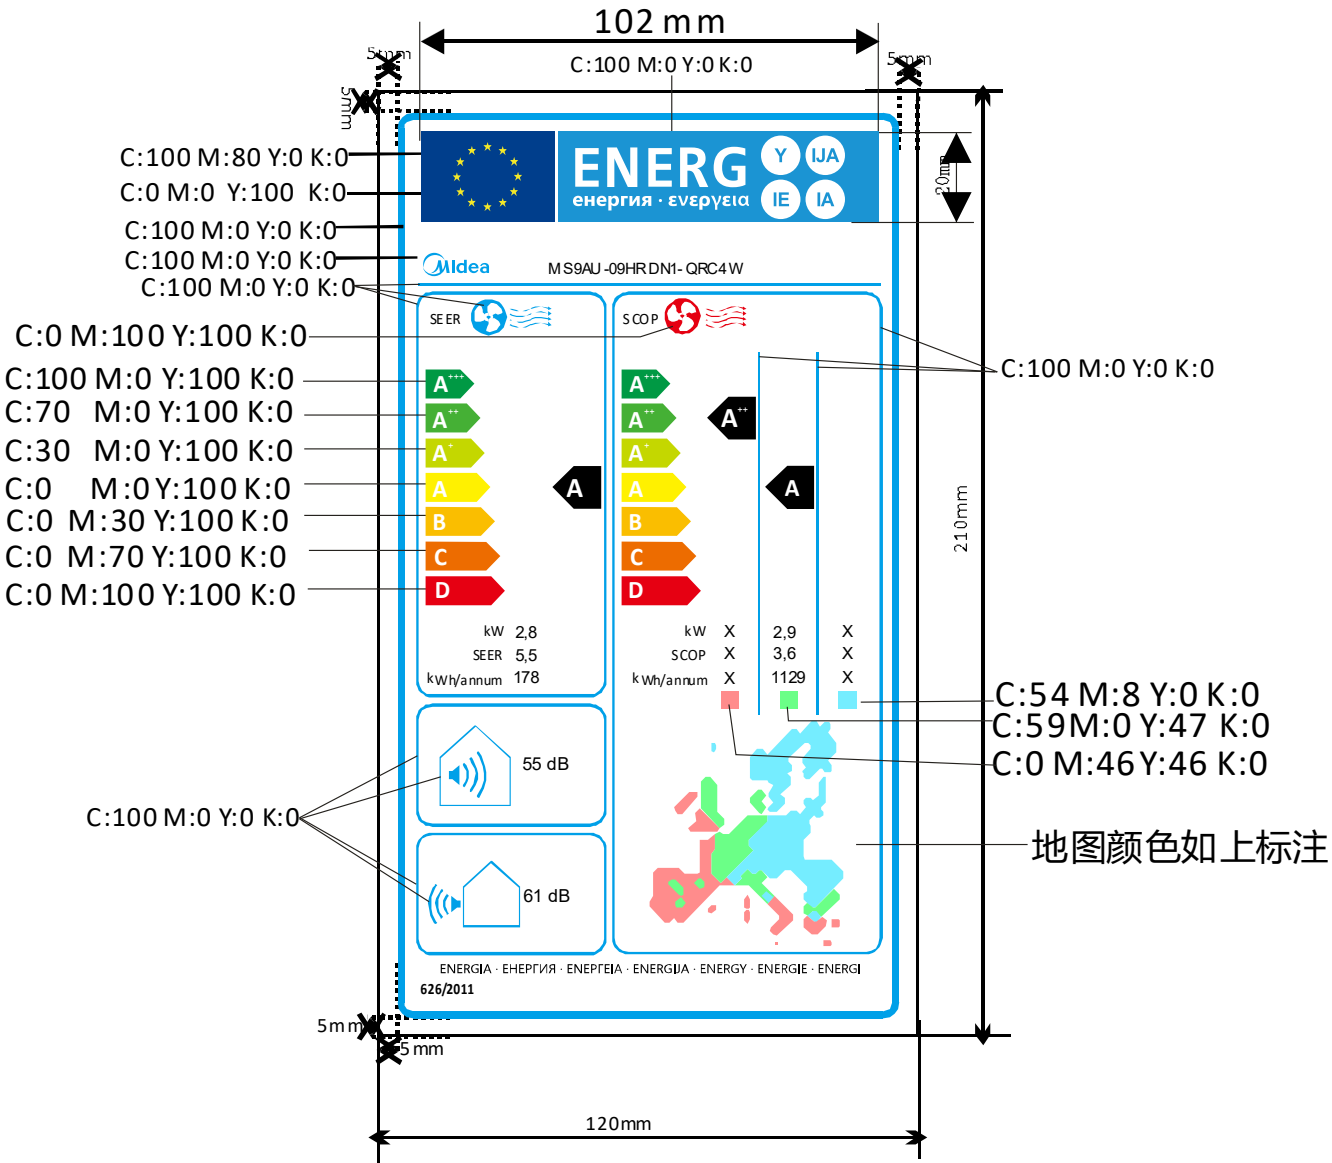


设计标准:
QMZ-J3
6.006

机密	本文件含美的集团保密信息，禁止任何人未经授权以任何形式使用（包含不限于全部或部分地泄露、复制或散发）						
标记 MARKER	更改等级 GRADE	处数 NUMBER	更改单号 ECO NO.	签名 SIGNATURE	日期 DATE	售后互换性 INTERCHANGEABILITY	更改理由 REMARK
b	III	1	N21039692	张伟龙	221010	否	更新噪音值
A	III	换	N31066240	罗天运	231106	互换	法规要求参数不能四舍五入并保留一位小数

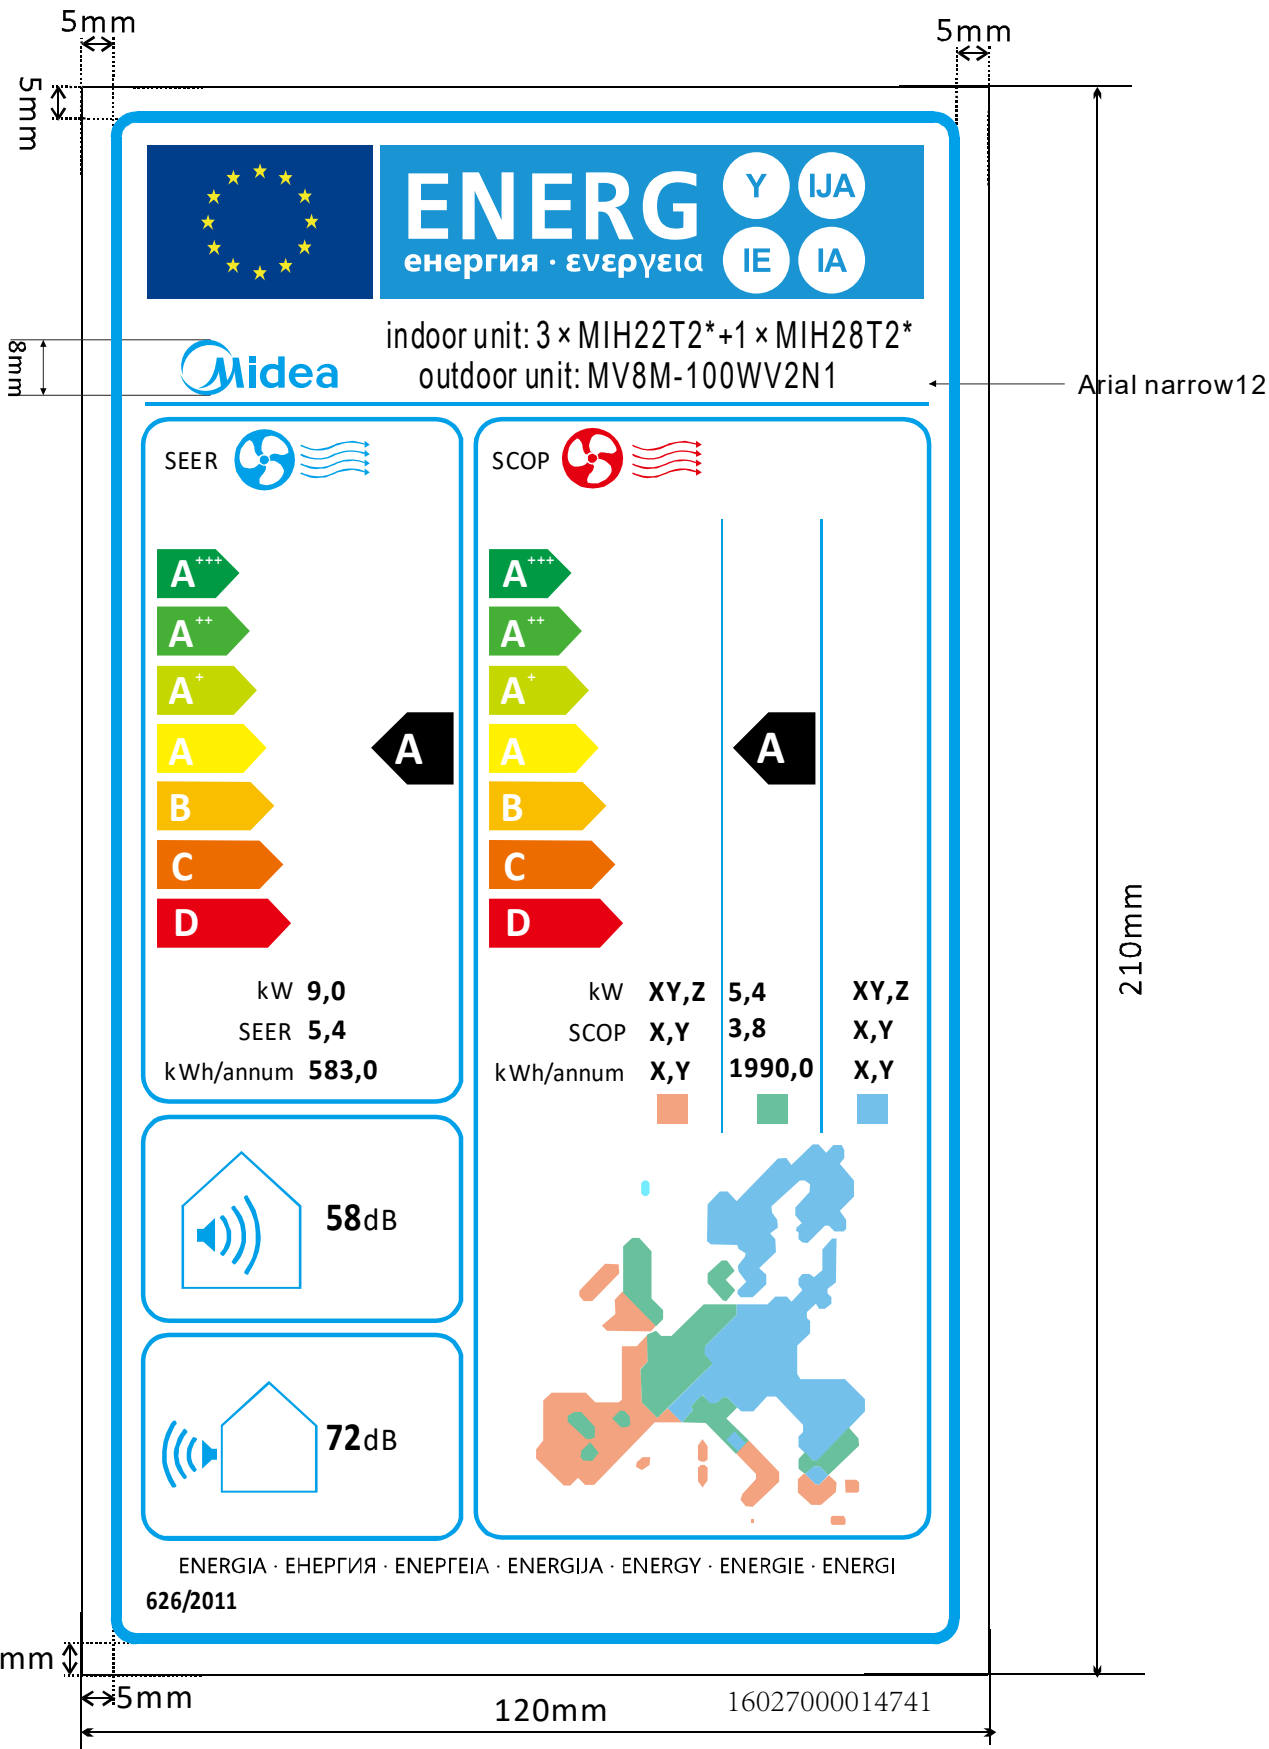

- 能效标识图纸技术要求（版本号：D，2023-5）
- 能效标识外观质量、材料性能应符合QMZ-J53.002《标贴件通用技术条件》的有关要求；
 - 外协生产必须严格按电子文档进行输出；
 - 能效标识的包装方式和粘贴方法应符合QMZ-J53.002《标贴件通用技术条件》的有关要求；
 - 未注尺寸公差应符合QMZ-J53.002《标贴件通用技术条件》的有关要求，带括号（）尺寸为参考尺寸，不作判定。

设计 DESIGN	罗天运 2022.08.04	整机型号 MODEL CE-MDV100W/N1-5R0(E)					图号 CE-MDV100W/N1-5R0(E).PM-4		
校对 COBY	陈海清/彭三国						PART NO. 16027000014741		
工艺 PROESS	王超	名称 PART 能效标贴 (ROHS)					材料 MATERIAL 白色PET t0.05 + 覆膜 t0.025		
标准化 STANDARD	刘宇春								
审核 APPROVE	易腾达	S	K	/	/	B	/	1:1	广东美的暖通设备有限公司 GD Midea Heating & Ventilating Equipment Co.,Ltd
批准 AUTHORIZE	王国春	共 1 页 TOTAL SHEETS			共 1 页 NO. OF SHEETS				