


Nota:

- Soluțiile propuse vor fi verificate și însușite de către inginerul proiectant al structurii, oferind soluția tehnică finală în cadrul proiectului tehnic de specialitate.
- La proiectarea și execuția zidăriei se va ține cont de normativele și codurile de proiectare în vigoare, cu precădere:
 - Capitolul 8 din P100-1:2013 - Prevederi specifice construcțiilor din zidărie (pereti structurali din zidărie);
 - Capitolul 10 din P100-1:2013 - Prevederi specifice componentelor nestructurale ale construcțiilor (pereti nestructurali din zidărie).

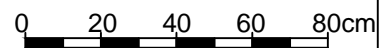


Detalii de execuție buiaandrug

Perete din zidărie realizată cu blocuri ceramice Porotherm 38 Robust și gol de fereastră - V1


Detaliu buiaandrug Porotherm cu suprazidire din caramida plina.

Scara 1:20

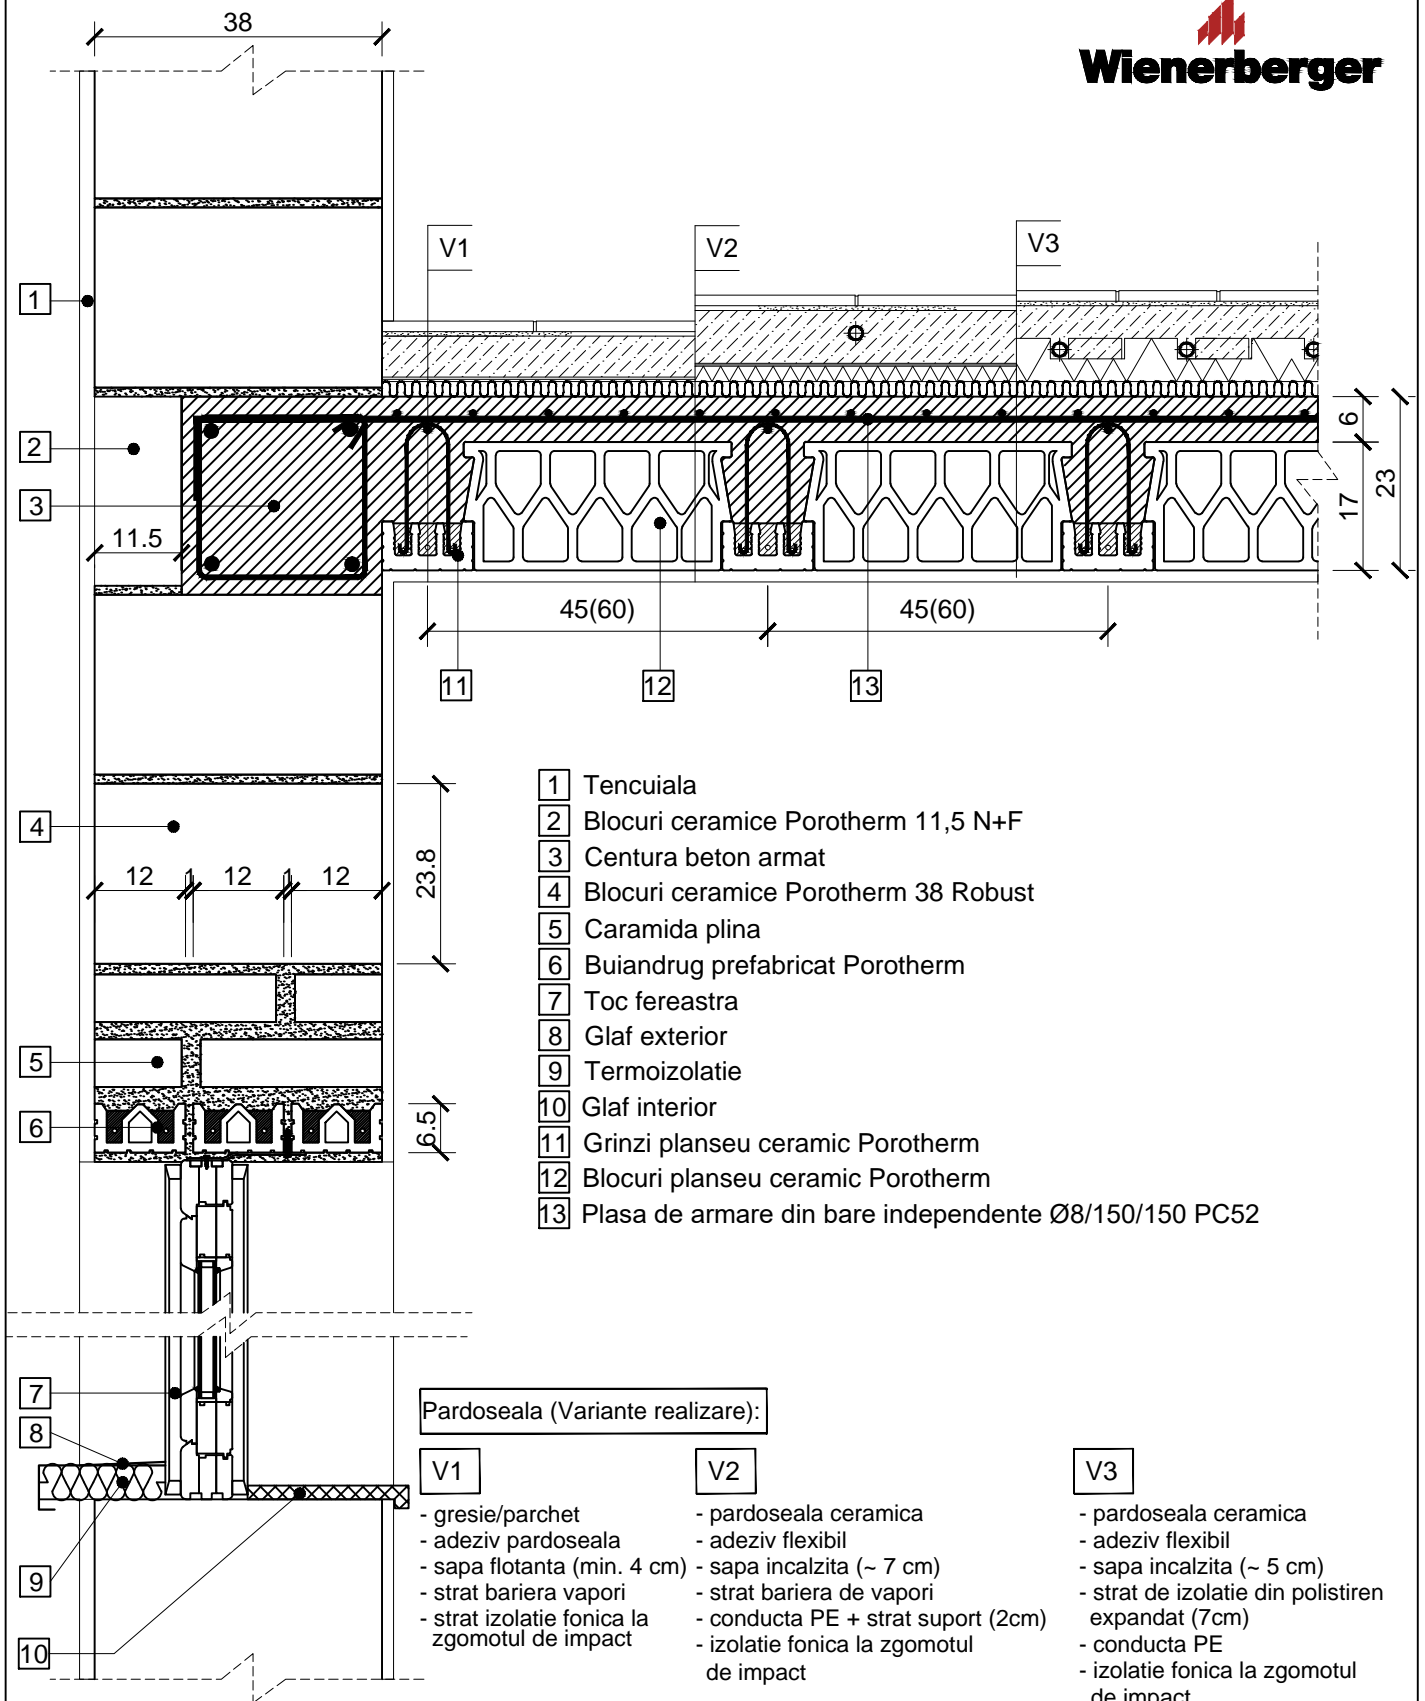

Nota:

- Solutiile propuse vor fi verificate si insusite de catre inginerul proiectant al structurii, oferind solutia tehnica finala in cadrul proiectului tehnic de specialitate.
- La proiectarea si executia zidariei se va tine cont de normativele si codurile de proiectare in vigoare, cu precadere:
 - Capitolul 8 din P100-1:2013 - Prevederi specifice constructiilor din zidarie (pereti structurali din zidarie);
 - Capitolul 10 din P100-1:2013 - Prevederi specifice componentelor nestructurale ale constructiilor (pereti nestructurali din zidarie).

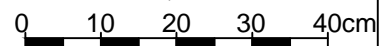


Detalii de executie buiandrug


Suprazidire buiandrug Porotherm cu caramida plina.

Sectiune 1-1

Scara 1:10

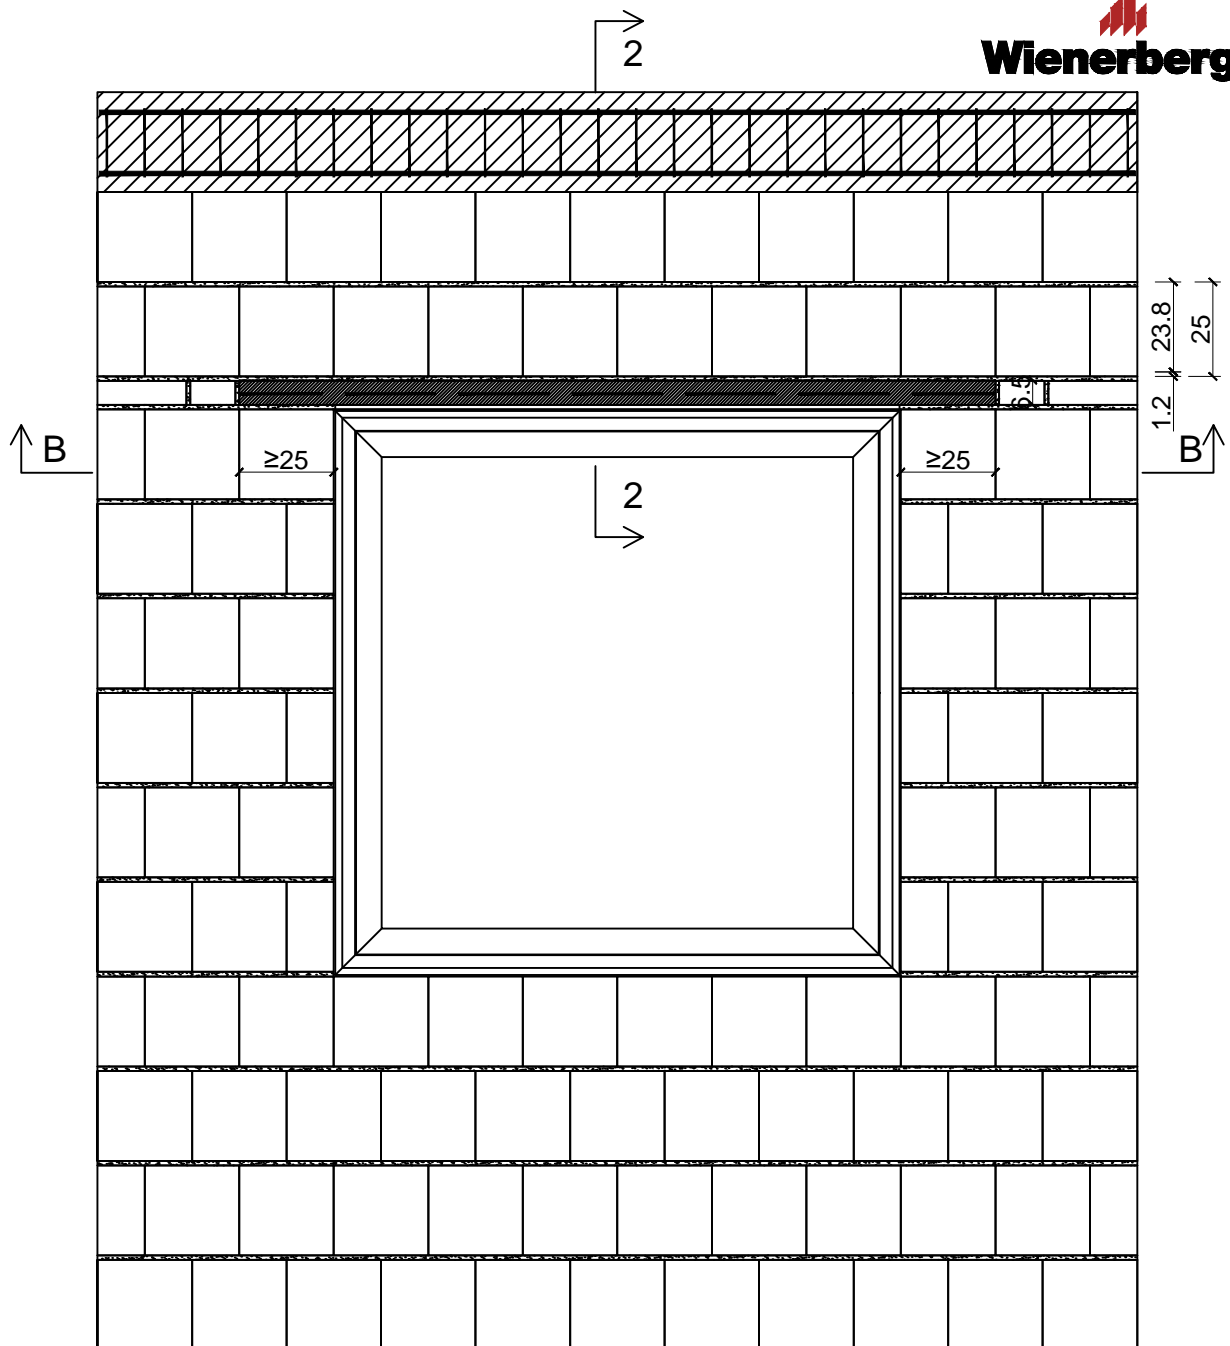


B-B

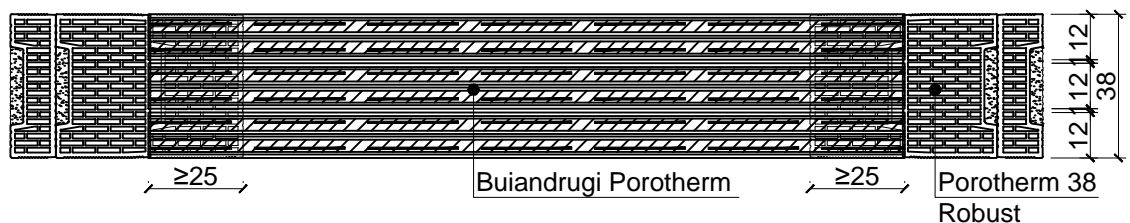

Nota:

- Solutiile propuse vor fi verificate si insusite de catre inginerul proiectant al structurii, oferind solutia tehnica finala in cadrul proiectului tehnic de specialitate.
- La proiectarea si executia zidariei se va tine cont de normativele si codurile de proiectare in vigoare, cu precadere:
 - Capitolul 8 din P100-1:2013 - Prevederi specifice constructiilor din zidarie (pereti structurali din zidarie);
 - Capitolul 10 din P100-1:2013 - Prevederi specifice componentelor nestructurale ale constructiilor (pereti nestructurali din zidarie).

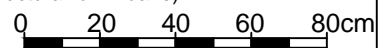


Detalii de executie buiandrug

Perete din zidarie realizata cu blocuri ceramice Porotherm 38 Robust si gol de fereastră - V2.

Detaliu suprazidire buiandrug Porotherm cu blocuri ceramice Porotherm 38 Robust intregi.

Scara 1:20

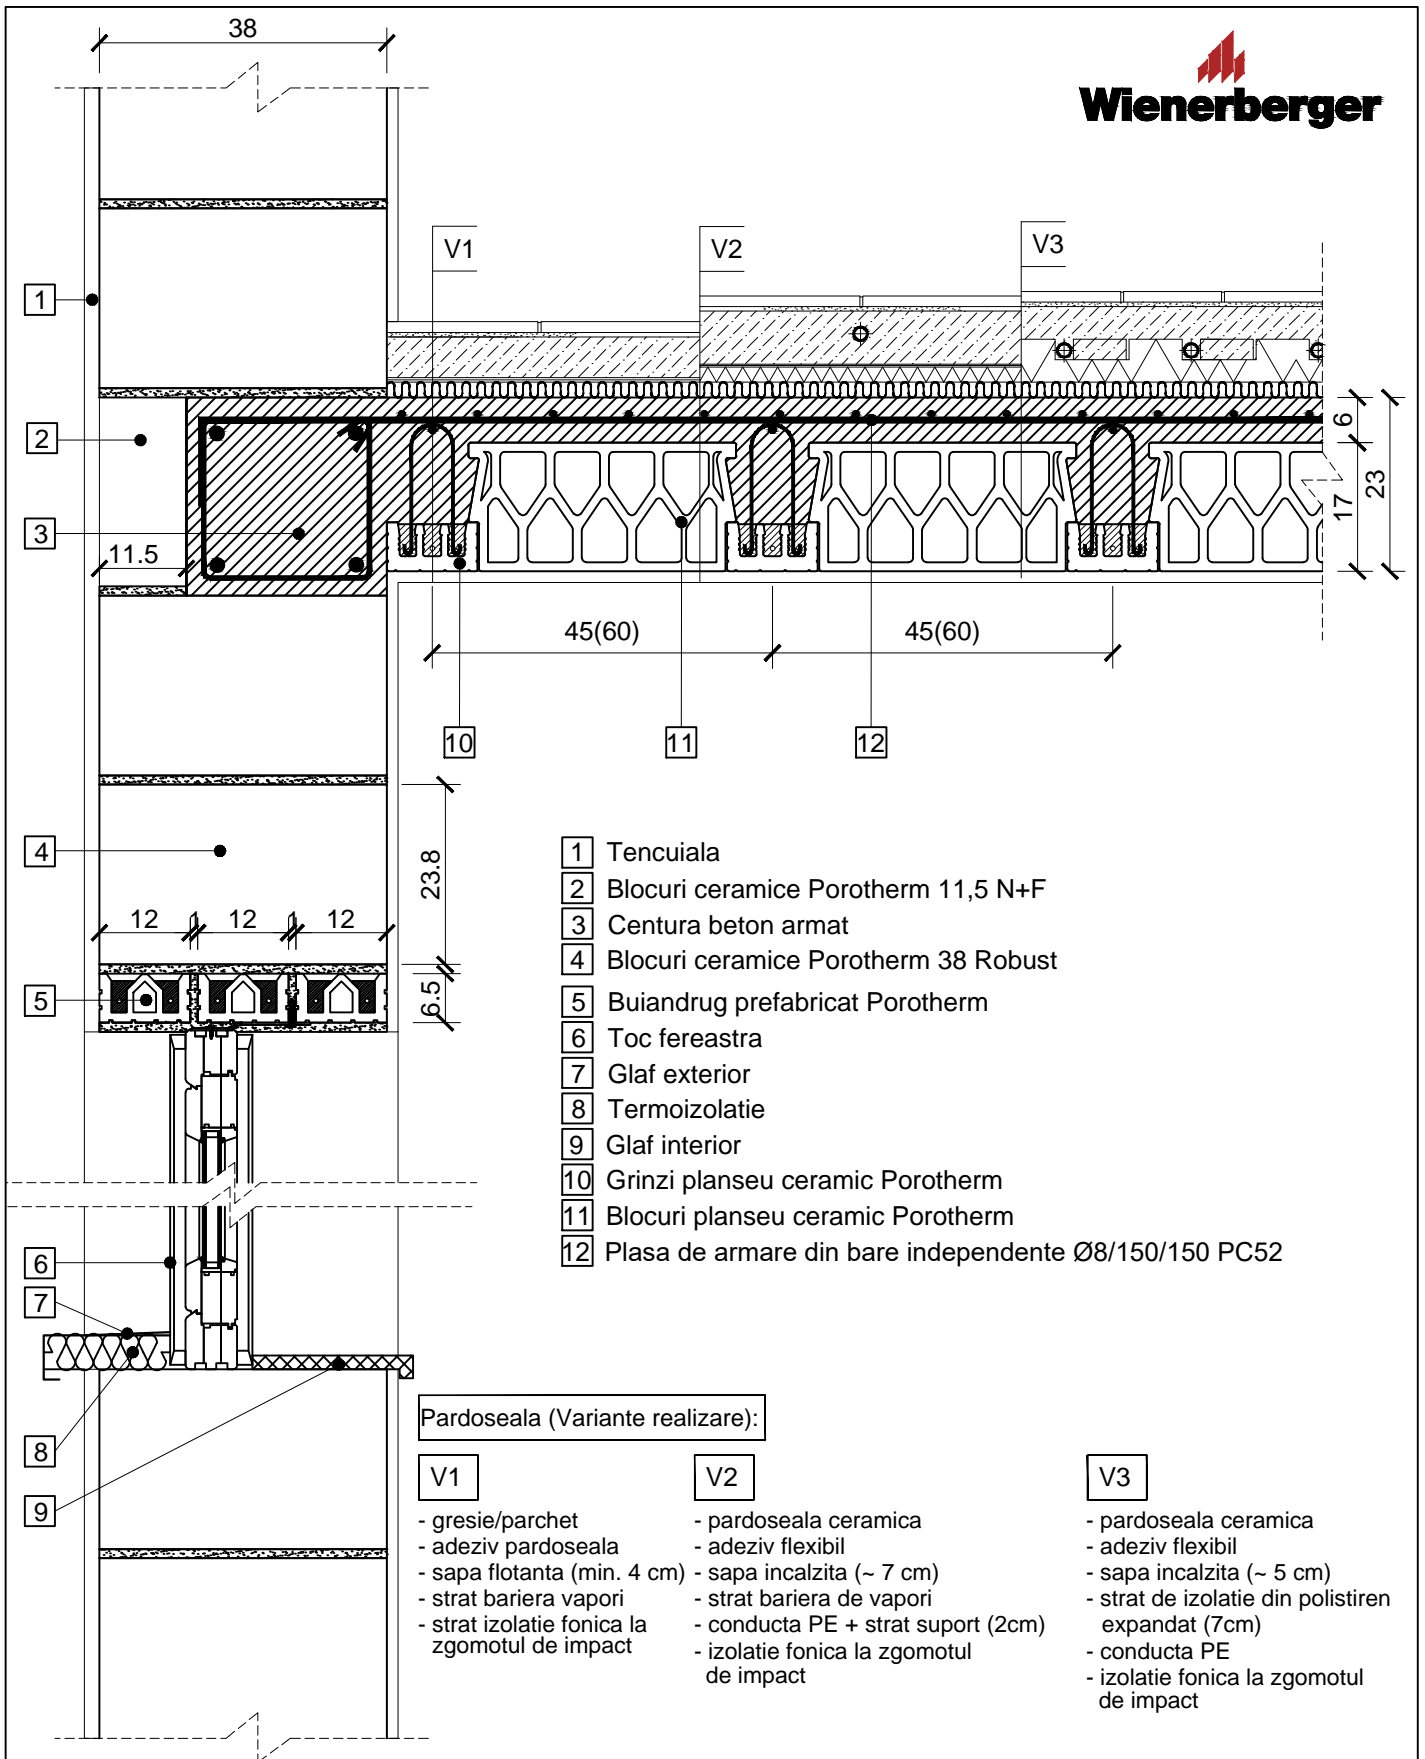

- | | |
|----|---|
| 1 | Tencuiala |
| 2 | Blocuri ceramice Porotherm 11,5 N+F |
| 3 | Centura beton armat |
| 4 | Blocuri ceramice Porotherm 38 Robust |
| 5 | Buiandrug prefabricat Porotherm |
| 6 | Toc fereastră |
| 7 | Glaf exterior |
| 8 | Termoizolatie |
| 9 | Glaf interior |
| 10 | Grinzi planseu ceramic Porotherm |
| 11 | Blocuri planseu ceramic Porotherm |
| 12 | Plasa de armare din bare independente Ø8/150/150 PC52 |

Pardoseala (Variante realizare):

V1

- gresie/parchet
- adeziv pardoseala
- sapa flotanta (min. 4 cm)
- strat bariera vapori
- strat izolatie fonica la zgomotul de impact

V2


- pardoseala ceramica
- adeziv flexibil
- sapa incalzita (~ 7 cm)
- strat bariera de vapori
- conducta PE + strat suport (2cm)
- izolatie fonica la zgomotul de impact

V3

- pardoseala ceramica
- adeziv flexibil
- sapa incalzita (~ 5 cm)
- strat de izolatie din polistiren expandat (7cm)
- conducta PE
- izolatie fonica la zgomotul de impact

Nota:

- Solutiile propuse vor fi verificate si insusite de catre inginerul proiectant al structurii, oferind solutia tehnica finala in cadrul proiectului tehnic de specialitate.
- La proiectarea si executia zidariei se va tine cont de normativele si codurile de proiectare in vigoare, cu precadere:
 - Capitolul 8 din P100-1:2013 - Prevederi specifice constructiilor din zidarie (pereti structurali din zidarie);
 - Capitolul 10 din P100-1:2013 - Prevederi specifice componentelor nestructurale ale constructiilor (pereti nestructurali din zidarie).

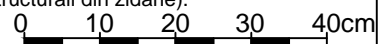


Detalii de executie buiandrugii


Suprazidire buiandrugii Porotherm cu blocuri ceramice Porotherm 38 Robust intregi.

Sectione 2-2

Scara 1:10

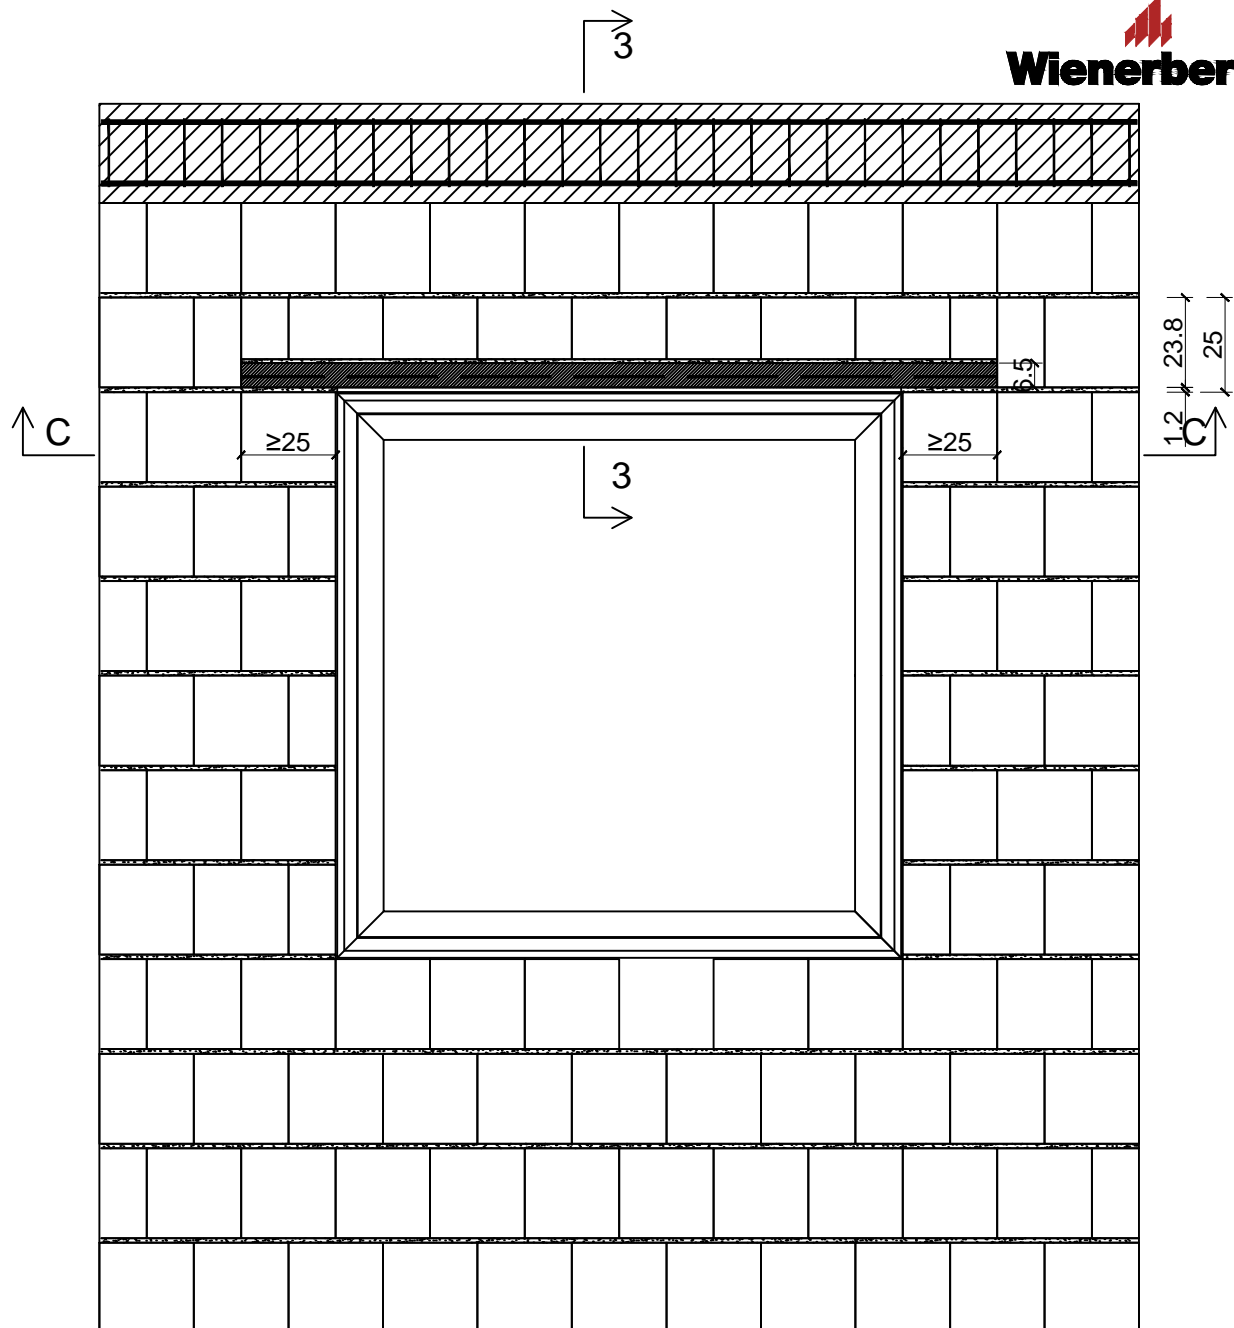


C-C

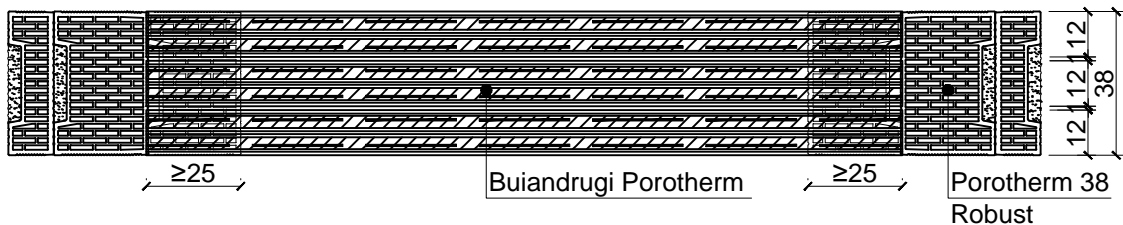

Nota:

- Solutiile propuse vor fi verificate si insusite de catre inginerul proiectant al structurii, oferind solutia tehnica finala in cadrul proiectului tehnic de specialitate.
- La proiectarea si executia zidariei se va tine cont de normativele si codurile de proiectare in vigoare, cu precadere:
 - Capitolul 8 din P100-1:2013 - Prevederi specifice constructiilor din zidarie (pereti structurali din zidarie);
 - Capitolul 10 din P100-1:2013 - Prevederi specifice componentelor nestructurale ale constructiilor (pereti nestructurali din zidarie).

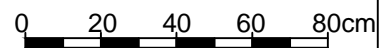


Detalii de executie buiandrugii

Perete din zidarie realizata cu blocuri ceramice Porotherm 38 Robust si gol de fereastră - V3.


Detaliu suprazidire buiandrugii Porotherm cu blocuri ceramice Porotherm 38 Robust taiate.

Scara 1:20

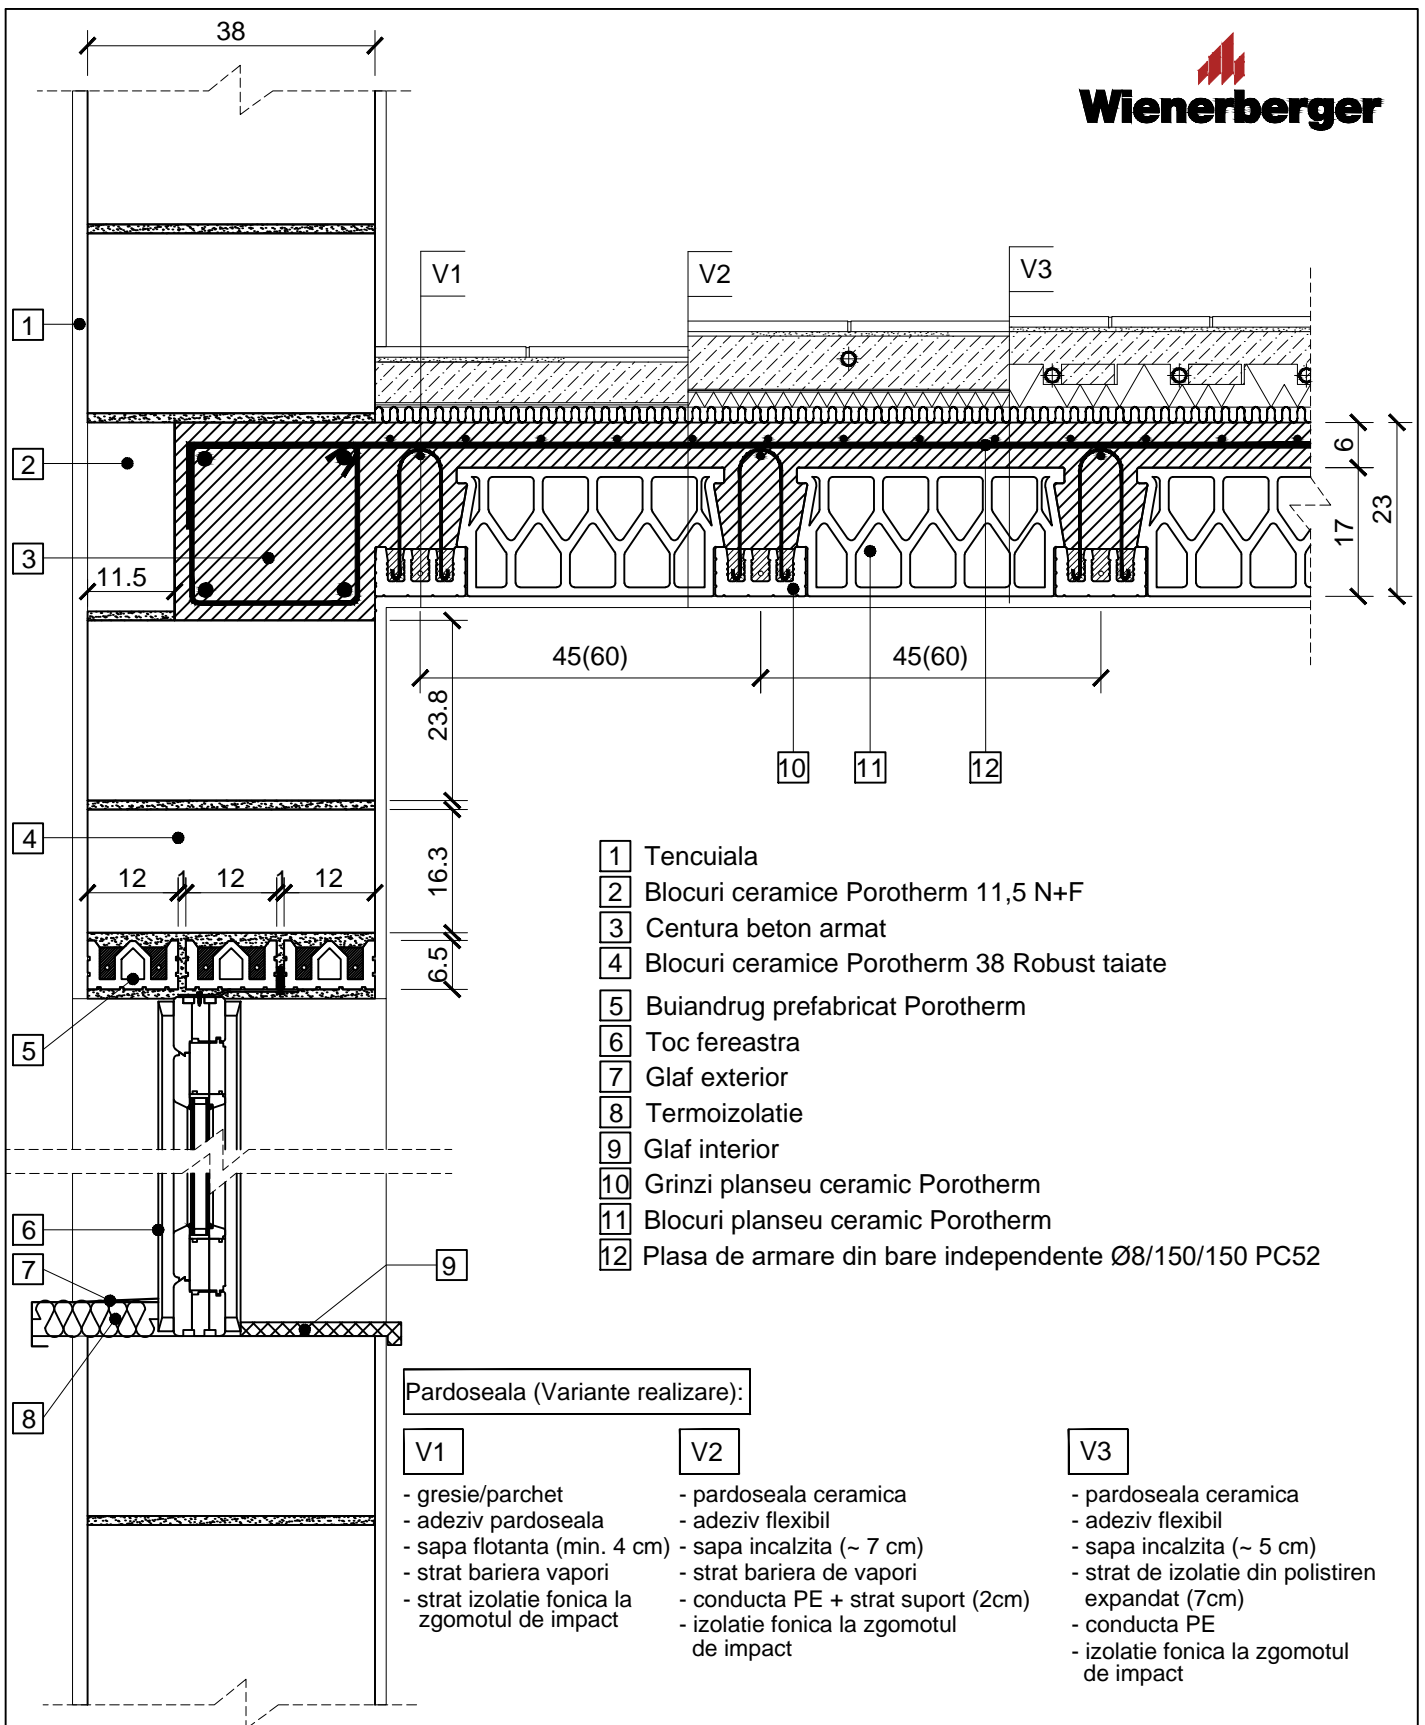

Nota:

- Solutiile propuse vor fi verificate si insusite de catre inginerul proiectant al structurii, oferind solutia tehnica finala in cadrul proiectului tehnic de specialitate.
- La proiectarea si executia zidariei se va tine cont de normativele si codurile de proiectare in vigoare, cu precadere:
 - Capitolul 8 din P100-1:2013 - Prevederi specifice constructiilor din zidarie (pereti structurali din zidarie);
 - Capitolul 10 din P100-1:2013 - Prevederi specifice componentelor nestructurale ale constructiilor (pereti nestructurali din zidarie).

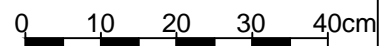


Detalii de executie buiandrug


Suprazidire buiandrug Porotherm cu blocuri ceramice Porotherm 38 Robust taiate.

Sectiune 3-3

Scara 1:10

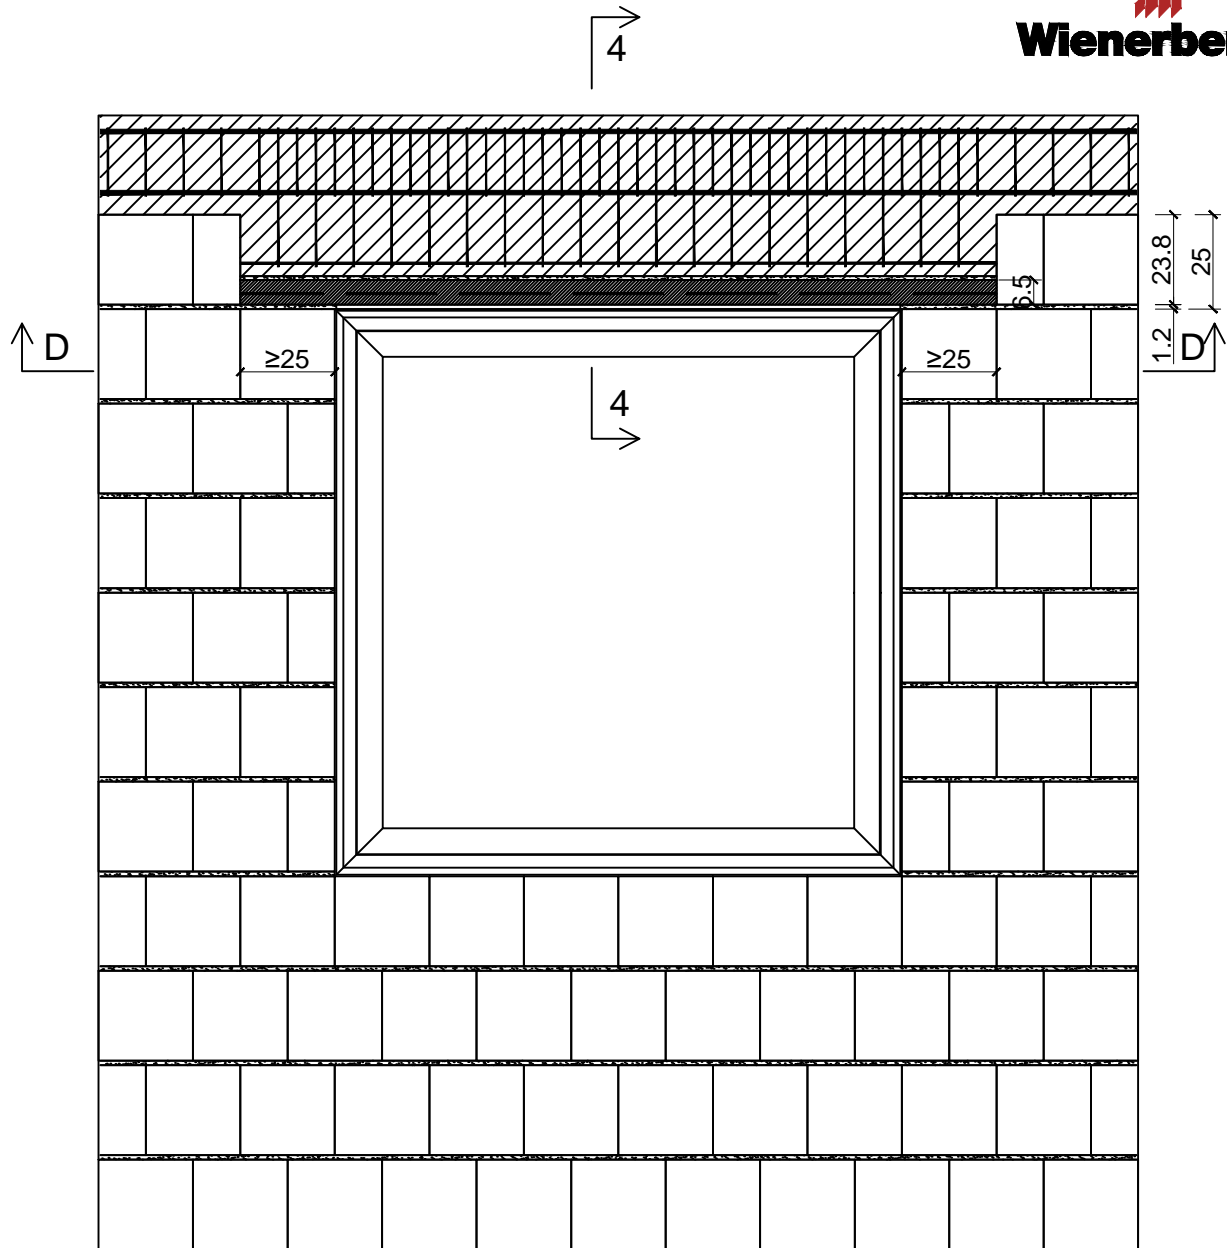


D-D

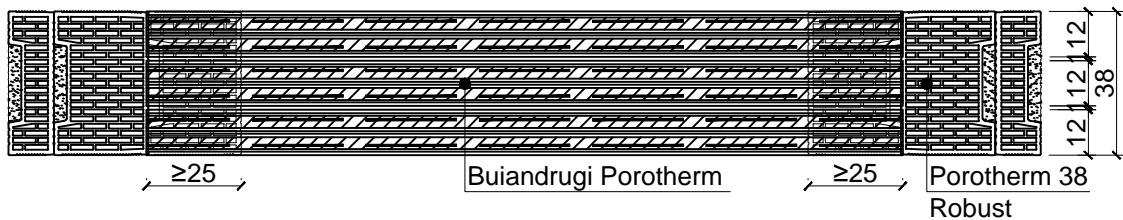

Nota:

- Solutiile propuse vor fi verificate si insusite de catre inginerul proiectant al structurii, oferind solutia tehnica finala in cadrul proiectului tehnic de specialitate.
- La proiectarea si executia zidariei se va tine cont de normativele si codurile de proiectare in vigoare, cu precadere:
 - Capitolul 8 din P100-1:2013 - Prevederi specifice constructiilor din zidarie (pereti structurali din zidarie);
 - Capitolul 10 din P100-1:2013 - Prevederi specifice componentelor nestructurale ale constructiilor (pereti nestructurali din zidarie).

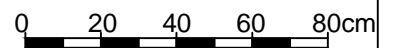


Detalii de executie buiandrugii

Perete din zidarie realizata cu blocuri ceramice Porotherm 38 Robust si gol de fereastră - V4.

Detaliu suprabetonare buiandrug Porotherm.

Scara 1:20

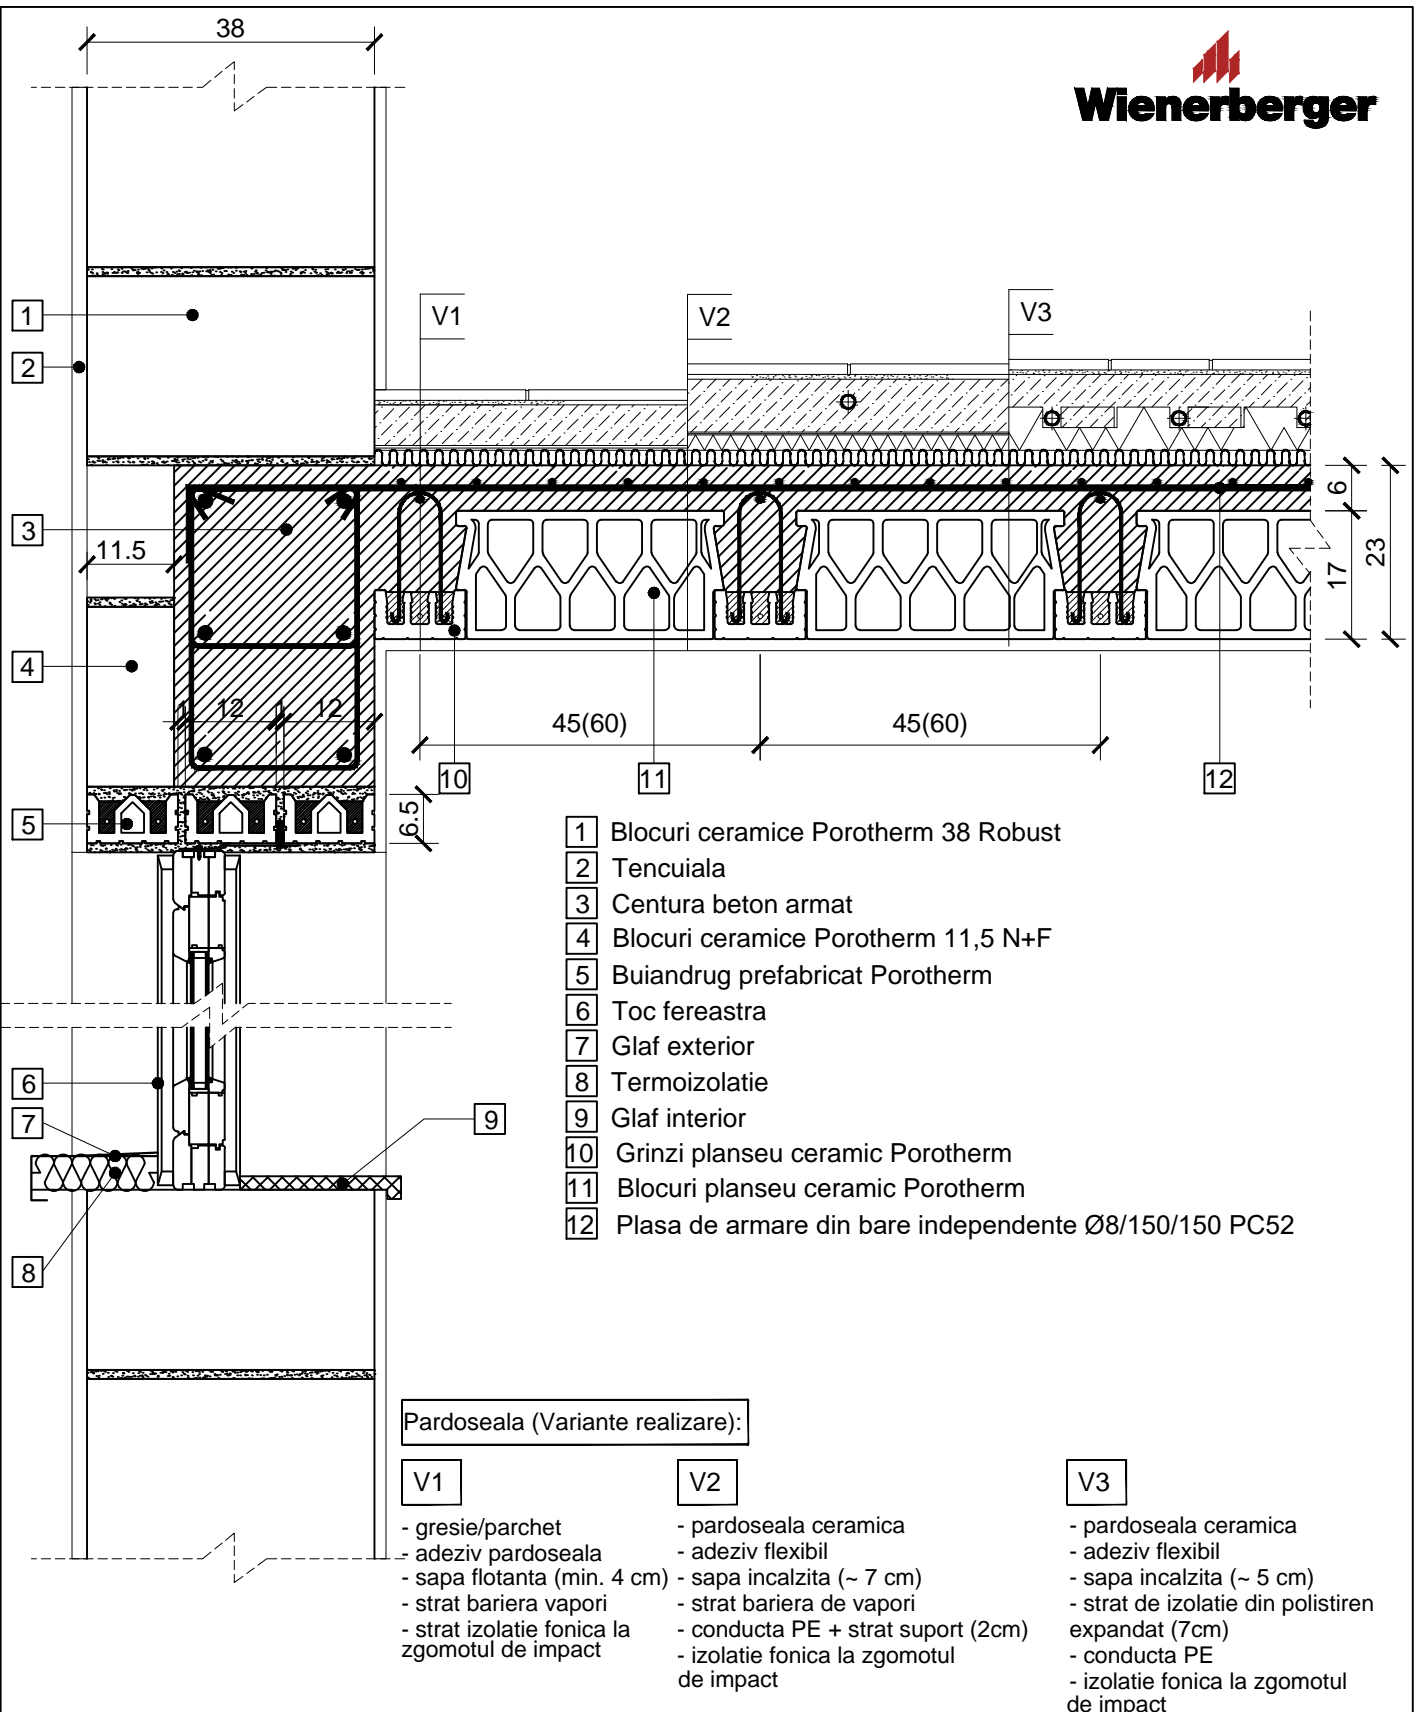

Nota:

- Solutiile propuse vor fi verificate si insusite de catre inginerul proiectant al structurii, oferind solutia tehnica finala in cadrul proiectului tehnic de specialitate.
- La proiectarea si executia zidariei se va tine cont de normativele si codurile de proiectare in vigoare, cu precadere:
 - Capitolul 8 din P100-1:2013 - Prevederi specifice constructiilor din zidarie (pereti structurali din zidarie);
 - Capitolul 10 din P100-1:2013 - Prevederi specifice componentelor nestructurale ale constructiilor (pereti nestructurali din zidarie).

0 10 20 30 40cm

Detalii de executie alcatuire buiandrug.

Suprabetonare buiandrug Porotherm.

Sectiune 4-4

Scara 1:10