



VASI DI ESPANSIONE PER IMPIANTISOLARI CE
EXPANSION TANKS FOR SOLAR ENERGY SYSTEMS CE

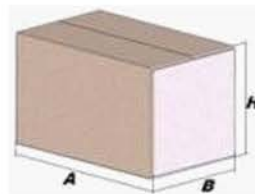
Modello/Model:	R8200481S4000000
----------------	------------------

Caratteristiche tecniche - *technical features*

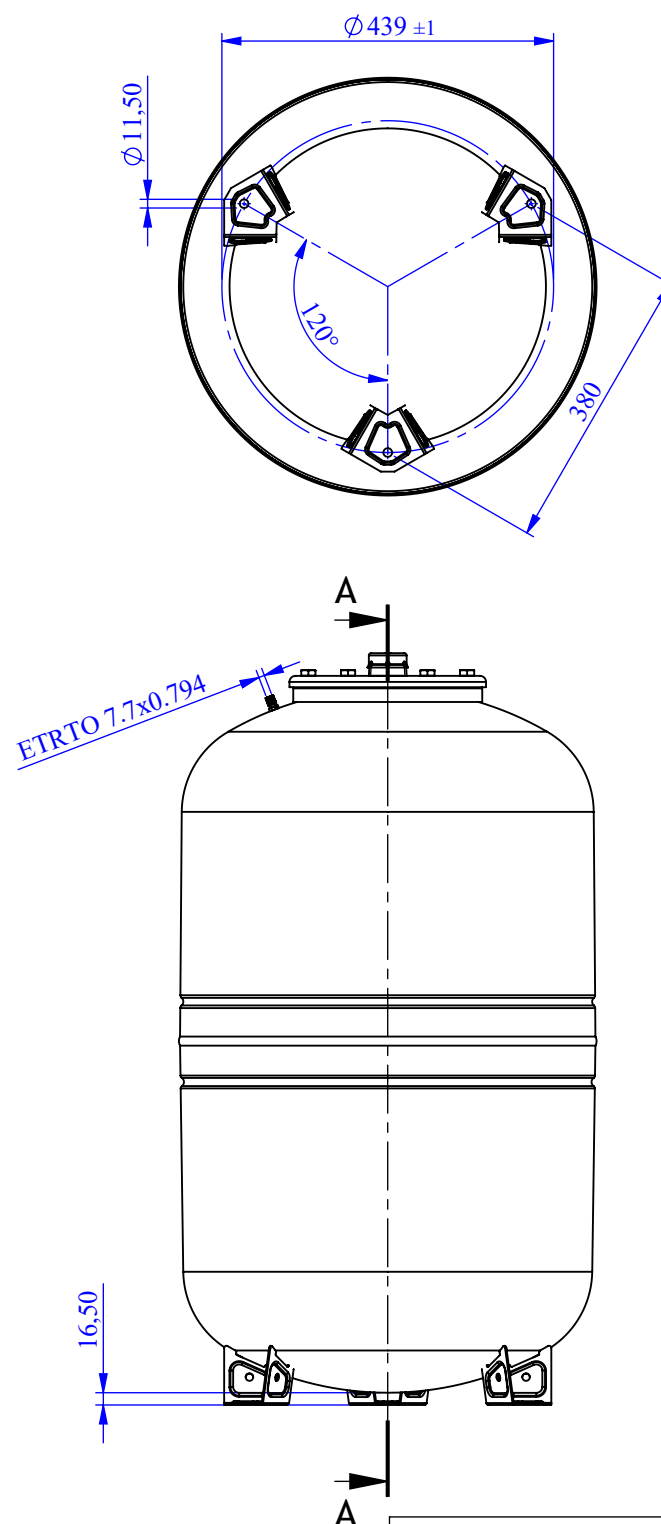
Volume <i>Volume</i>		200 L
raccordo <i>connector</i>		1" 1/2 GAS (ISO 228/1)
temperatura esercizio <i>working temperature</i>	TS	-10 +130 °C
pressione max. <i>Max pressure</i>	PS	10 bar
pressione prova <i>test pressure</i>	PT	15 bar
precarica <i>precharged pressure</i>		2,5 bar (range 0,5-3,5 bar)
Fluido <i>Fluid</i>		Aria+acqua/glicole Air+water/glycol
Ente notificato per certificazione PED <i>Notified Body number:</i>		0948
Modulo: <i>Module:</i>		B + D1
N° certificato <i>N° certificate:</i>		PED-0948-QSD-419-14 Rev.002 + Z-IS-DDK-MUC-10-07-408247-002

Imballo - *packaging*

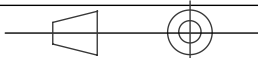
	<i>A</i>	<i>B</i>	<i>H</i>
dimesioni (mm) <i>dimensions (mm)</i>	1023	563	563
volume (m ³) <i>volume (m³)</i>	0,32		
peso (kg) <i>weight (kg)</i>	38,6		
q.ta per cartone q.ty for box	1		
quantità per paletta <i>Q.y for std. pallet</i>	8		

Parti di ricambio - *Spare parts*

	codice <i>item</i>	materiale <i>material</i>	potabilità <i>potable</i>	trattamento <i>treatment</i>	immagine <i>image</i>
Membrana Membrane	MB200S6S000000 00	EPDM (MAX 130°) / EPDM (MAX 130°)	X		
Controflangia Coverflange	SPCFL230S44R00 00	ACCIAIO AISI304 / STAINLESS STEEL AISI304	X		
Valvola precarica Precharge valve	ACVAL200PR000 000	OTTONE / BRASS			



SEZIONE A-A

Quote senza indicazione di tolleranza: grado di precisione MEDIO, UNI EN 22768-1		LIPRO 039	TIPO PARTE 1	COLORE ROSSO / RED	
SMUSSI NON QUOTATI	RUGOSITA'	QUANTITA' PER GRUPPO 0	FORMATO FOGLIO A3	PINTURA SUPERFICIALE -	
		SCALA 1:10	FOGLIO 1 / 1		
 via Sabbioni n° 2 - 35024 Bovolenta - Padova ITALIA e-mail:technical@varem.com Tel. 049/8840322 Fax 049/8841399			GRUPPO - MACCHINA		
			DESCRIZIONE		
			SOLARVAREM CE L. 200 - 1"1/2 - 10 BAR		
COMMESSA			CODICE R8200481S4000000		REVISIONE 01

Il presente disegno è di proprietà della **MOVAREM** e non può essere riprodotto né comunicato a terzi senza nostra autorizzazione scritta.

X:\DB_ARCH\VARE\00059501-00060000\VARE00059937X:\DB_ARCH\VARE\00059501-00060000\